


AR Prefecture
 006-210600797-20221024-132-DE
 Reçu le 26/10/2022



COMMUNE DE MANDELIEU LA NAPOULE
SECTION BC

DIVISION
LIMITES FISCALES (Cadastr)

Nota: Interprétation du plan cadastral sans consultation des titres.
 Les limites réelles de propriété ne peuvent être définies qu'après bornage.

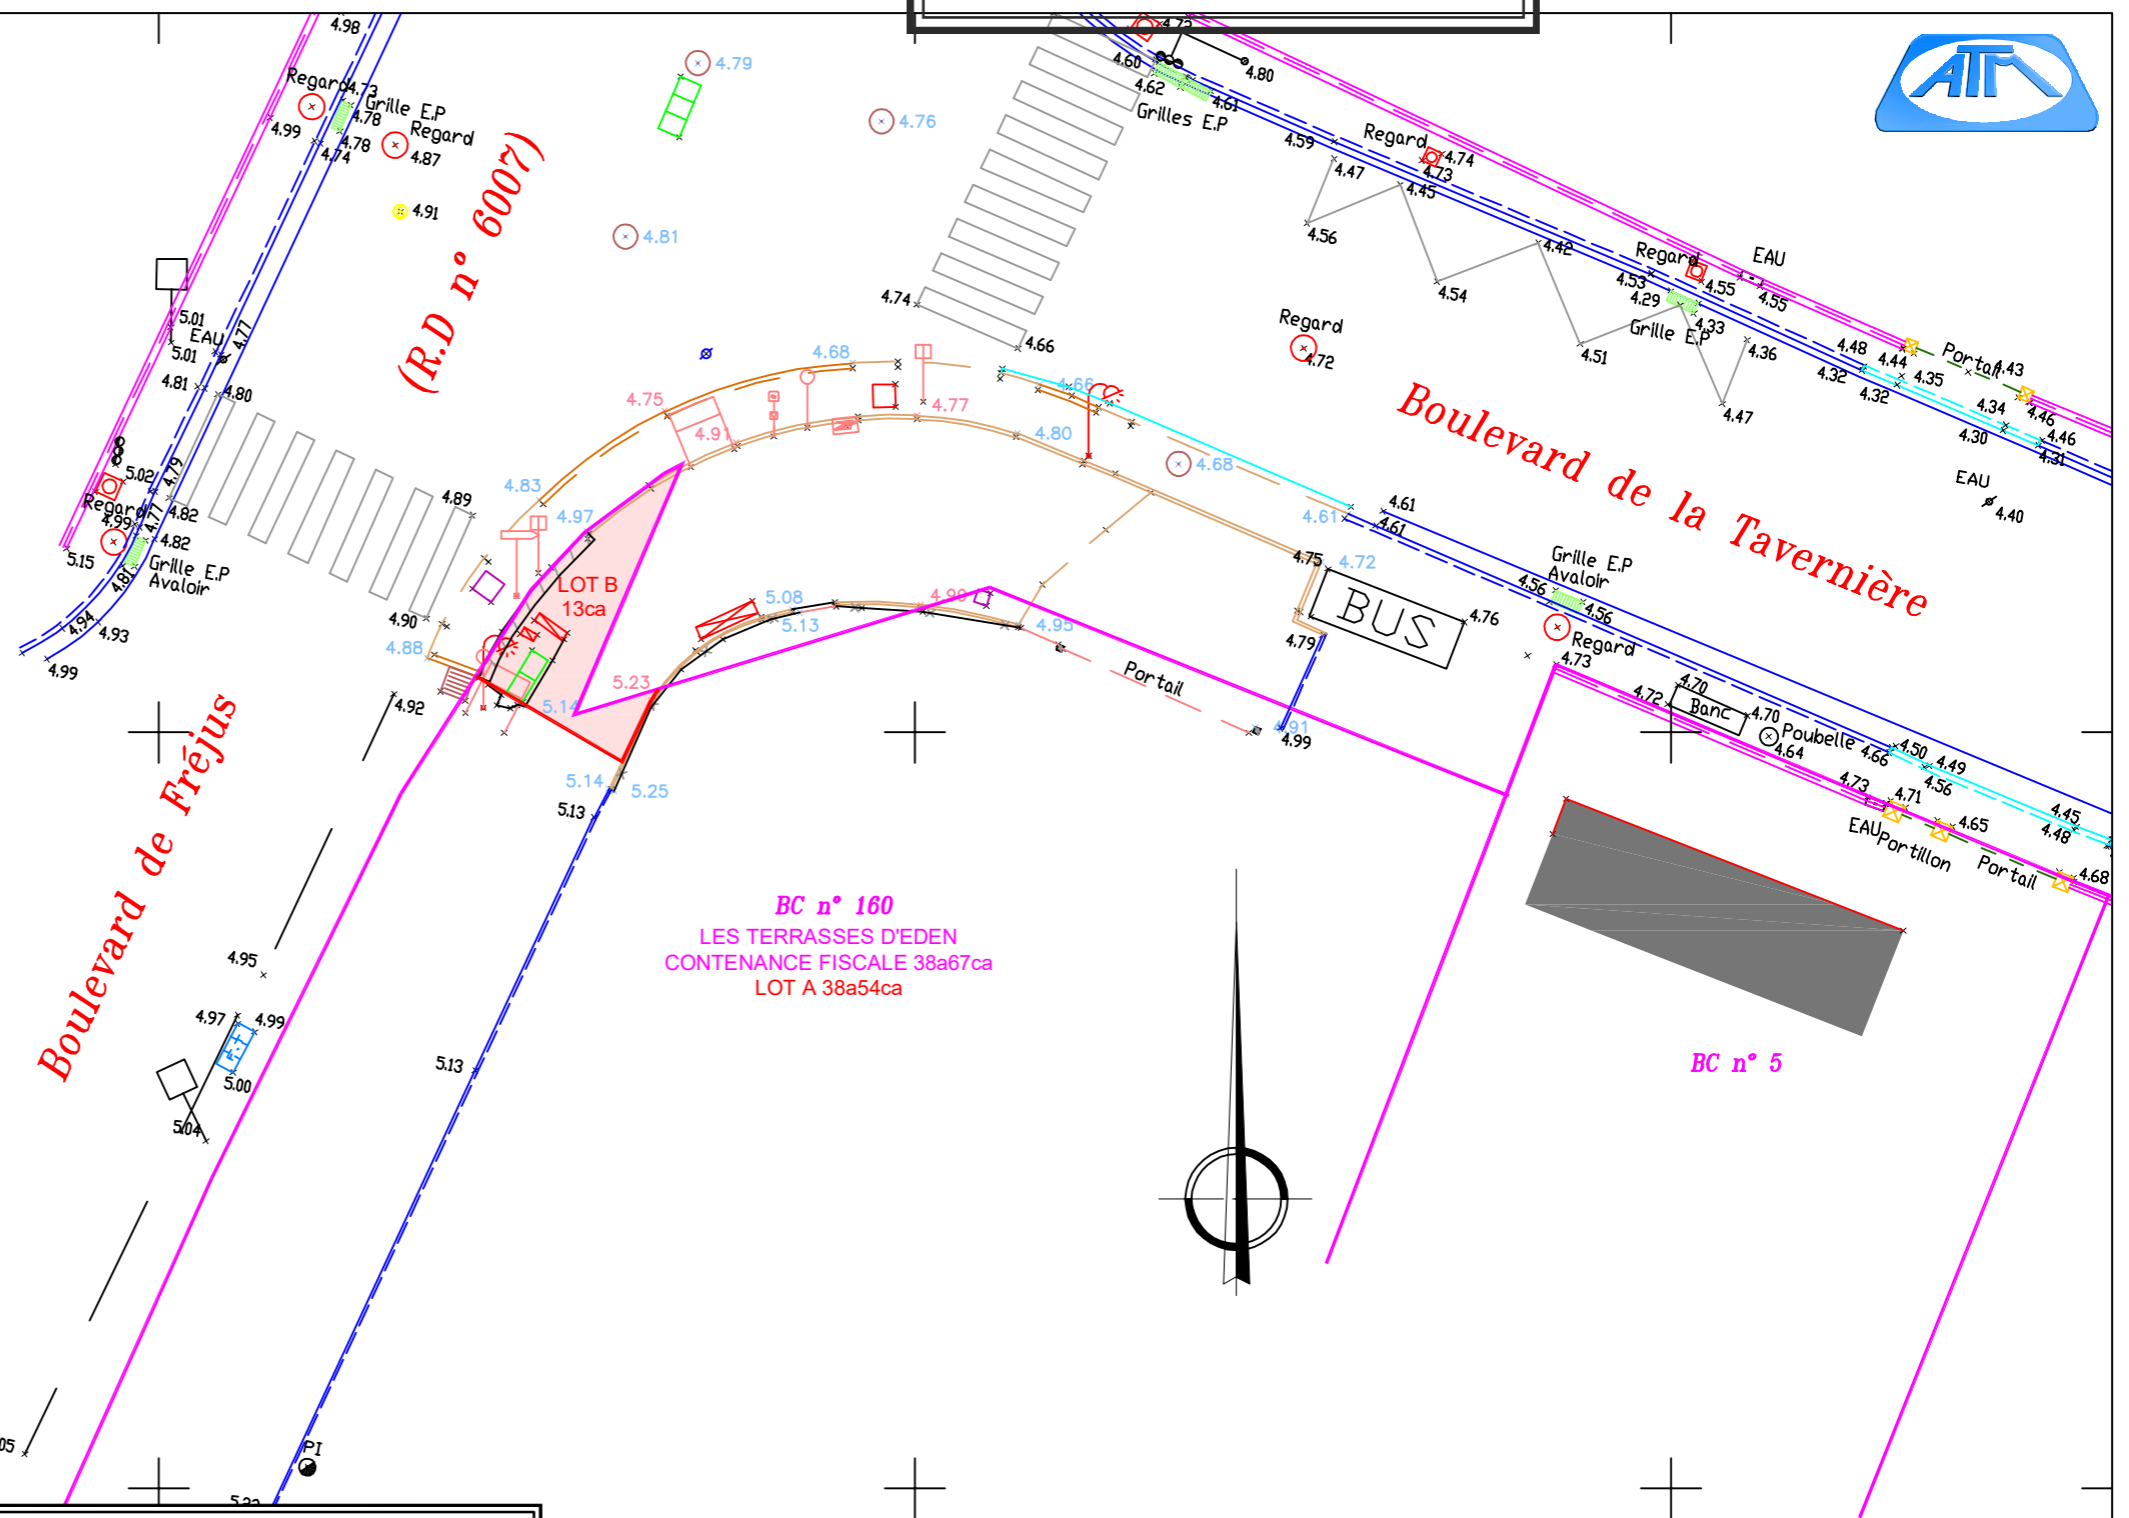

6277640
 6277620

6277640
 6277620




DEPARTEMENT DES ALPES MARITIMES
 COMMUNE DE MANDELIEU LA NAPOULE



AVENUE DE FREJUS / BOULEVARD DE LA TAVERNIERE
 LES TERRASSES D'EDEN

PARCELLE BC160
PLAN DE DIVISION

DATE : 05 novembre 2020 ECHELLE : 1/200 REFERENCE : FO02017

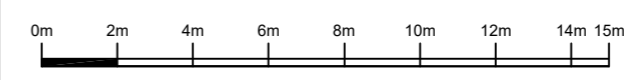

SYSTEME DE COORDONNEES RATTACHE AU RGF93 - L93
 NIVELLEMENT RATTACHE AU SYSTEME IGN69 Alt normal
 Date: 28/09/2020 Réf: FO02017

